

地块十九宗地图

宗地号:
房产号:
座落:广东省珠海市香洲区顺景路
土地利用类别:
总高度:7.30米


图幅号:
原宗地号:
统字号:
发证情况:
第二级高度:7.30米

原物业名称:粮站
现物业名称:横琴公社饭店
用地面积:904.97平方米
建基面积:613.77平方米
建筑总面积:682.76平方米


北



点号	X	Y	边长
1	2448442.983	38446678.818	21.98
2	2448464.941	38446677.839	15.50
3	2448465.632	38446693.324	15.87
4	2448449.777	38446694.031	6.37
5	2448443.426	38446694.481	44.31
6	2448399.170	38446696.679	8.45
7	2448398.751	38446688.240	8.50
8	2448398.352	38446679.753	9.46
9	2448407.771	38446678.929	10.48
10	2448416.849	38446673.689	13.64
11	2448417.537	38446687.307	25.50
12	2448443.006	38446686.041	0.35
13	2448443.296	38446685.851	7.04
1	2448442.983	38446678.818	

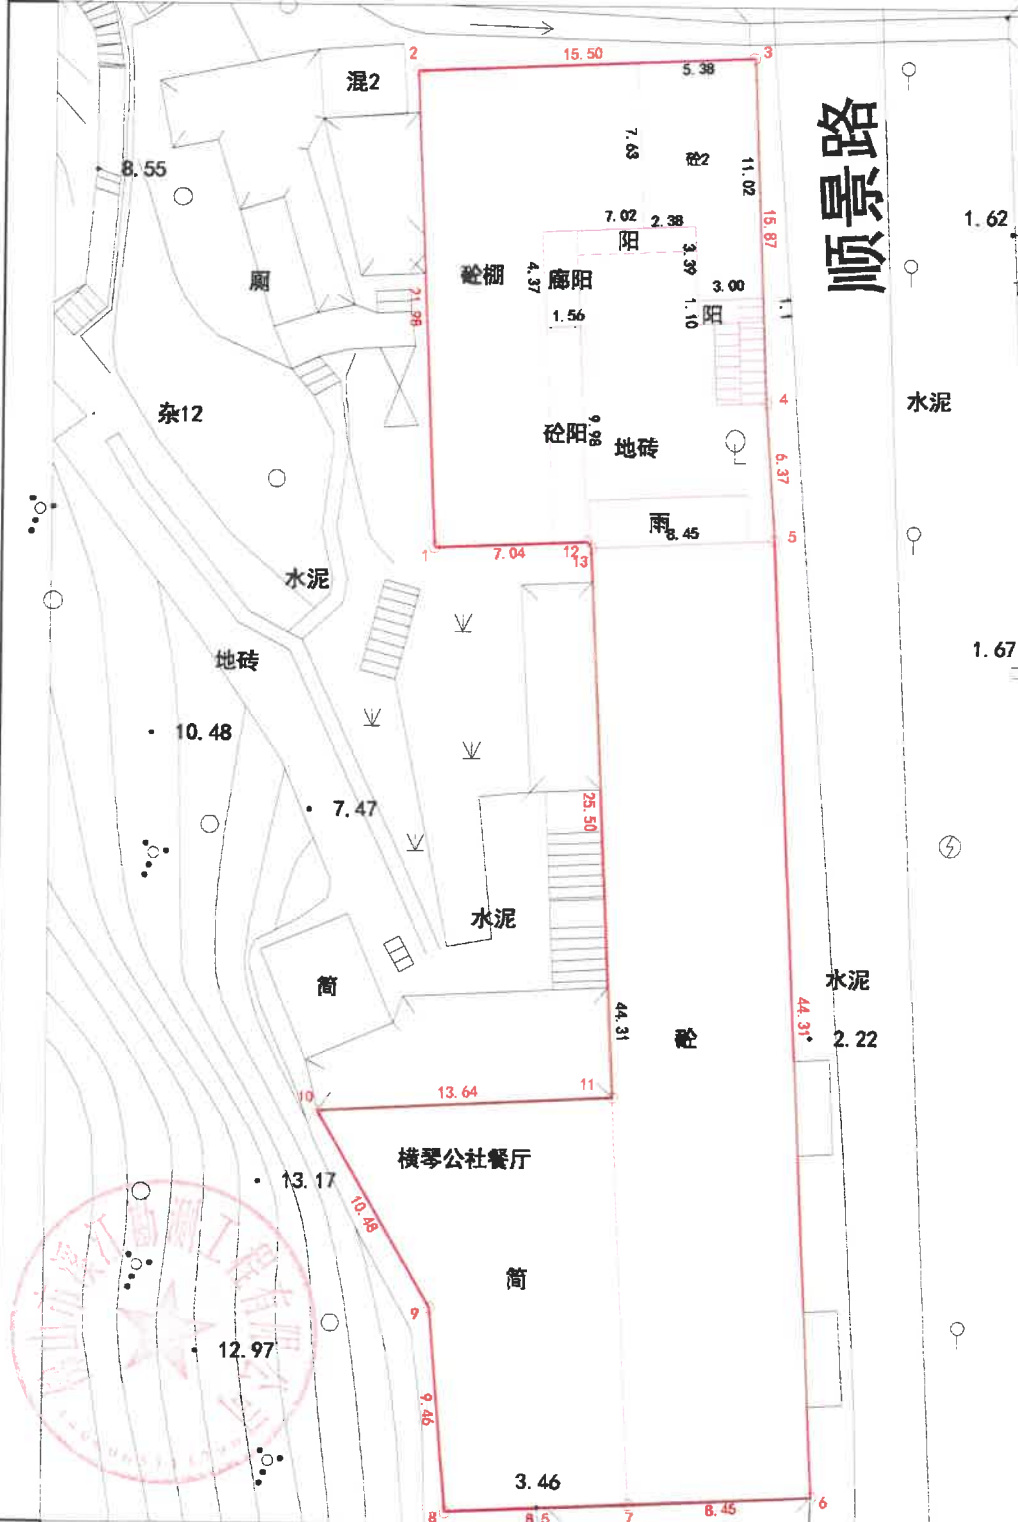

佛山市溪江勘测工程有限公司

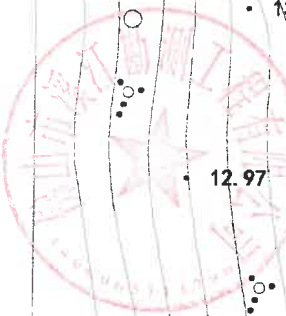

注: 建筑面积计算按(GB/T17986.1-2000)房产测量规范执行。2000国家大地坐标系

测量员:林良伟
绘图员:林良伟

测量日期:2022-05-17
绘图日期:2022-05-18

1:330

审核日期:
审核员: